

DESENVOLUPAMENT URBA

SOL URBA

RUSTIC PROTEGIT

ANEI AREA NATURAL D'ESPECIAL INTERES

AANP AREA NATURAL D'ESPECIAL INTERES D'ALT NIVELL DE PROTECCIÓ

ARIP AREA RURAL D'INTERES PAISATGISTIC

APT AREA DE PROTECCIÓ TERRITORIAL

AREA FORESTAL

RUSTIC COMU

SRG RUSTIC DE REGIM GENERAL

AT AREA DE TRANSICIO

SISTEMES GENERALS D'EQUIPAMENTS I INFRASTRUCTURES

PARC

EDAR

ALTRES EQUIPAMENTS

CARRETERES

IMPULSIONS O COLECTORS A EDAR

AJUNTAMENT DE SES SALINES

NORMES SUBSIDIÀRIES DE PLANEJAMENT

FASE		
VIGENT		
PLANOL		
QUALIFICACIÓ DEL SOL RUSTIC		
PLANOL N°	ESCALA	DATA
1-1	1:5.000	JULIOL 2021
VIST I PLAU		REDACTOR
		JOAN VILÀ MARTINEZ

Modificat el camí de Na Mera Petita segons Sentència del Jutjat de 1ª Instància n° 2 de Manacor, de data 18-07-2014

Firma 1 de 1
Joan Burguera
22/11/2021 por baja paternidad

Aquest document és una còpia autèntica d'un document electrònic validable a la seu electrònica de l'ajuntament Ses Salines:


Código Seguro de Validación 2290ef6735d44e70b3f1bd02911ce86d001

Fecha documento: 22/11/2021

Uri de validación <https://sedesimplifica03.absisccloud.com/absis/idi/ax/idiarxabsaweb/catala/asp/verificadorfirma.asp?NodeAbsisini=040>

Metadatos Origen: Origen ciudadà Estado de elaboración: Original



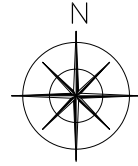

DESENVOLUPAMENT URBA

SOL URBA

RUSTIC PROTEGIT

ANEI AREA NATURAL D'ESPECIAL INTERES

AANP AREA NATURAL D'ESPECIAL INTERES D'ALT NIVELL DE PROTECCIO

ARIP AREA RURAL D'INTERES PAISATGISTIC

APT AREA DE PROTECCIO TERRITORIAL

AREA FORESTAL

RUSTIC COMU

SRG RUSTIC DE REGIM GENERAL

AT AREA DE TRANSICIO

SISTEMES GENERALS D'EQUIPAMENTS I INFRASTRUCTURES

PARC

EDAR

ALTRES EQUIPAMENTS

CARRETERES

IMPULSIONS O COLECTORS A EDAR

AJUNTAMENT DE SES SALINES

NORMES SUBSIDIARIES DE PLANEJAMENT

FASE MODIFICAT

PLANOL QUALIFICACIO DEL SOL RUSTIC

PLANOL Nº 1-1 ESCALA 1:5.000 DATA JULIOL 2021

VIST I PLAU REDACTOR JOAN VILÀ MARTINEZ

Modificat el camí de Na Mera Petita segons Sentència del Jutjat de 1ª Instància nº 2 de Manacor, de data 18-07-2014

Firma 1 de 1
Joan Burguera
22/11/2021 por baja paternidad

Aquest document és una còpia autèntica d'un document electrònic validable a la seu electrònica de l'ajuntament Ses Salines:

Código Seguro de Validación 2290ef6735d44e70b3f1bd02911ce86d001



Fecha documento: 22/11/2021

Uri de validación <https://sedesimplifica03.absisccloud.com/absis/idi/ax/idiarxabsaweb/catala/asp/verificadorfirma.asp?NodeAbsisini=040>

Metadatos Origen: Origen ciudadà Estado de elaboración: Original



NOMS DE CAMINS I RAMALS	METRES
34-CAMI DE NA MERA PETITA	1067
36-CAMI DE SA PLETA COMUNA	327
37-CAMI DE SA CONIERA	747
38-CAMI NOU DE CA'S PERETS	1510
38R1	155
38R2	84
39-CAMI DES RAFAL LLINAS	2476
40-CAMI DES BOSQUET	478
41-CAMI DES COMELLAS	481
42-CAMI DE S'ENFRONT	408
43-CAMI DE NA MERA GRAN (O DE SON COREM)	1791
44-CAMI DE NA MERA	686
45-CAMI VELL DE CAS PERETS	923
46-CAMI DES SERRAL DEN BARRIO	557
47-CAMI DE CAN BACO	218
48-CAMI DES PAS DEN ROTE	563
49-CAMI DE SA BASSA	618
49R1-CAMI DE NA VALL D'ESPIRA	453
50-CAMI DES RAFAL PALLA	762
51-CAMI DE SON FERRE	943
52-CAMI DES CAMP DEN VERÇA	295
53-CAMI DE CAN POBIL	564
53R1	42
54-CAMI DES RAFALET	1087
55-CAMI DES TANCAT NOU	591
56-CAMI DE CA SES BOIRES	693
57-CAMI DE CAN CURT	234
58-CAMI DE CAN CALENT	150
59-CAMI DE CAN XARAME	218
60-CAMI DE SA FIGUERA GROSSA	1416
60R2	23
61-CAMI DES PI GROS	505
62-CAMI DE CA N'ESCRIVANA	872
62R1	88
63-CAMI DES TANCAT VELL	1080
63R1	94
64-CAMI DE SA PLETA DEN XAMENA	1132
90-CAMI DEN BURGUERA	610

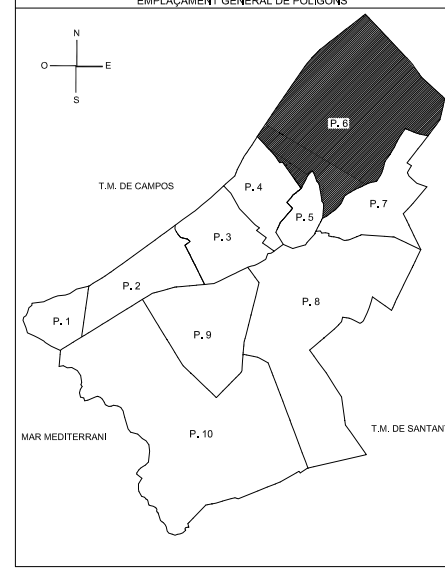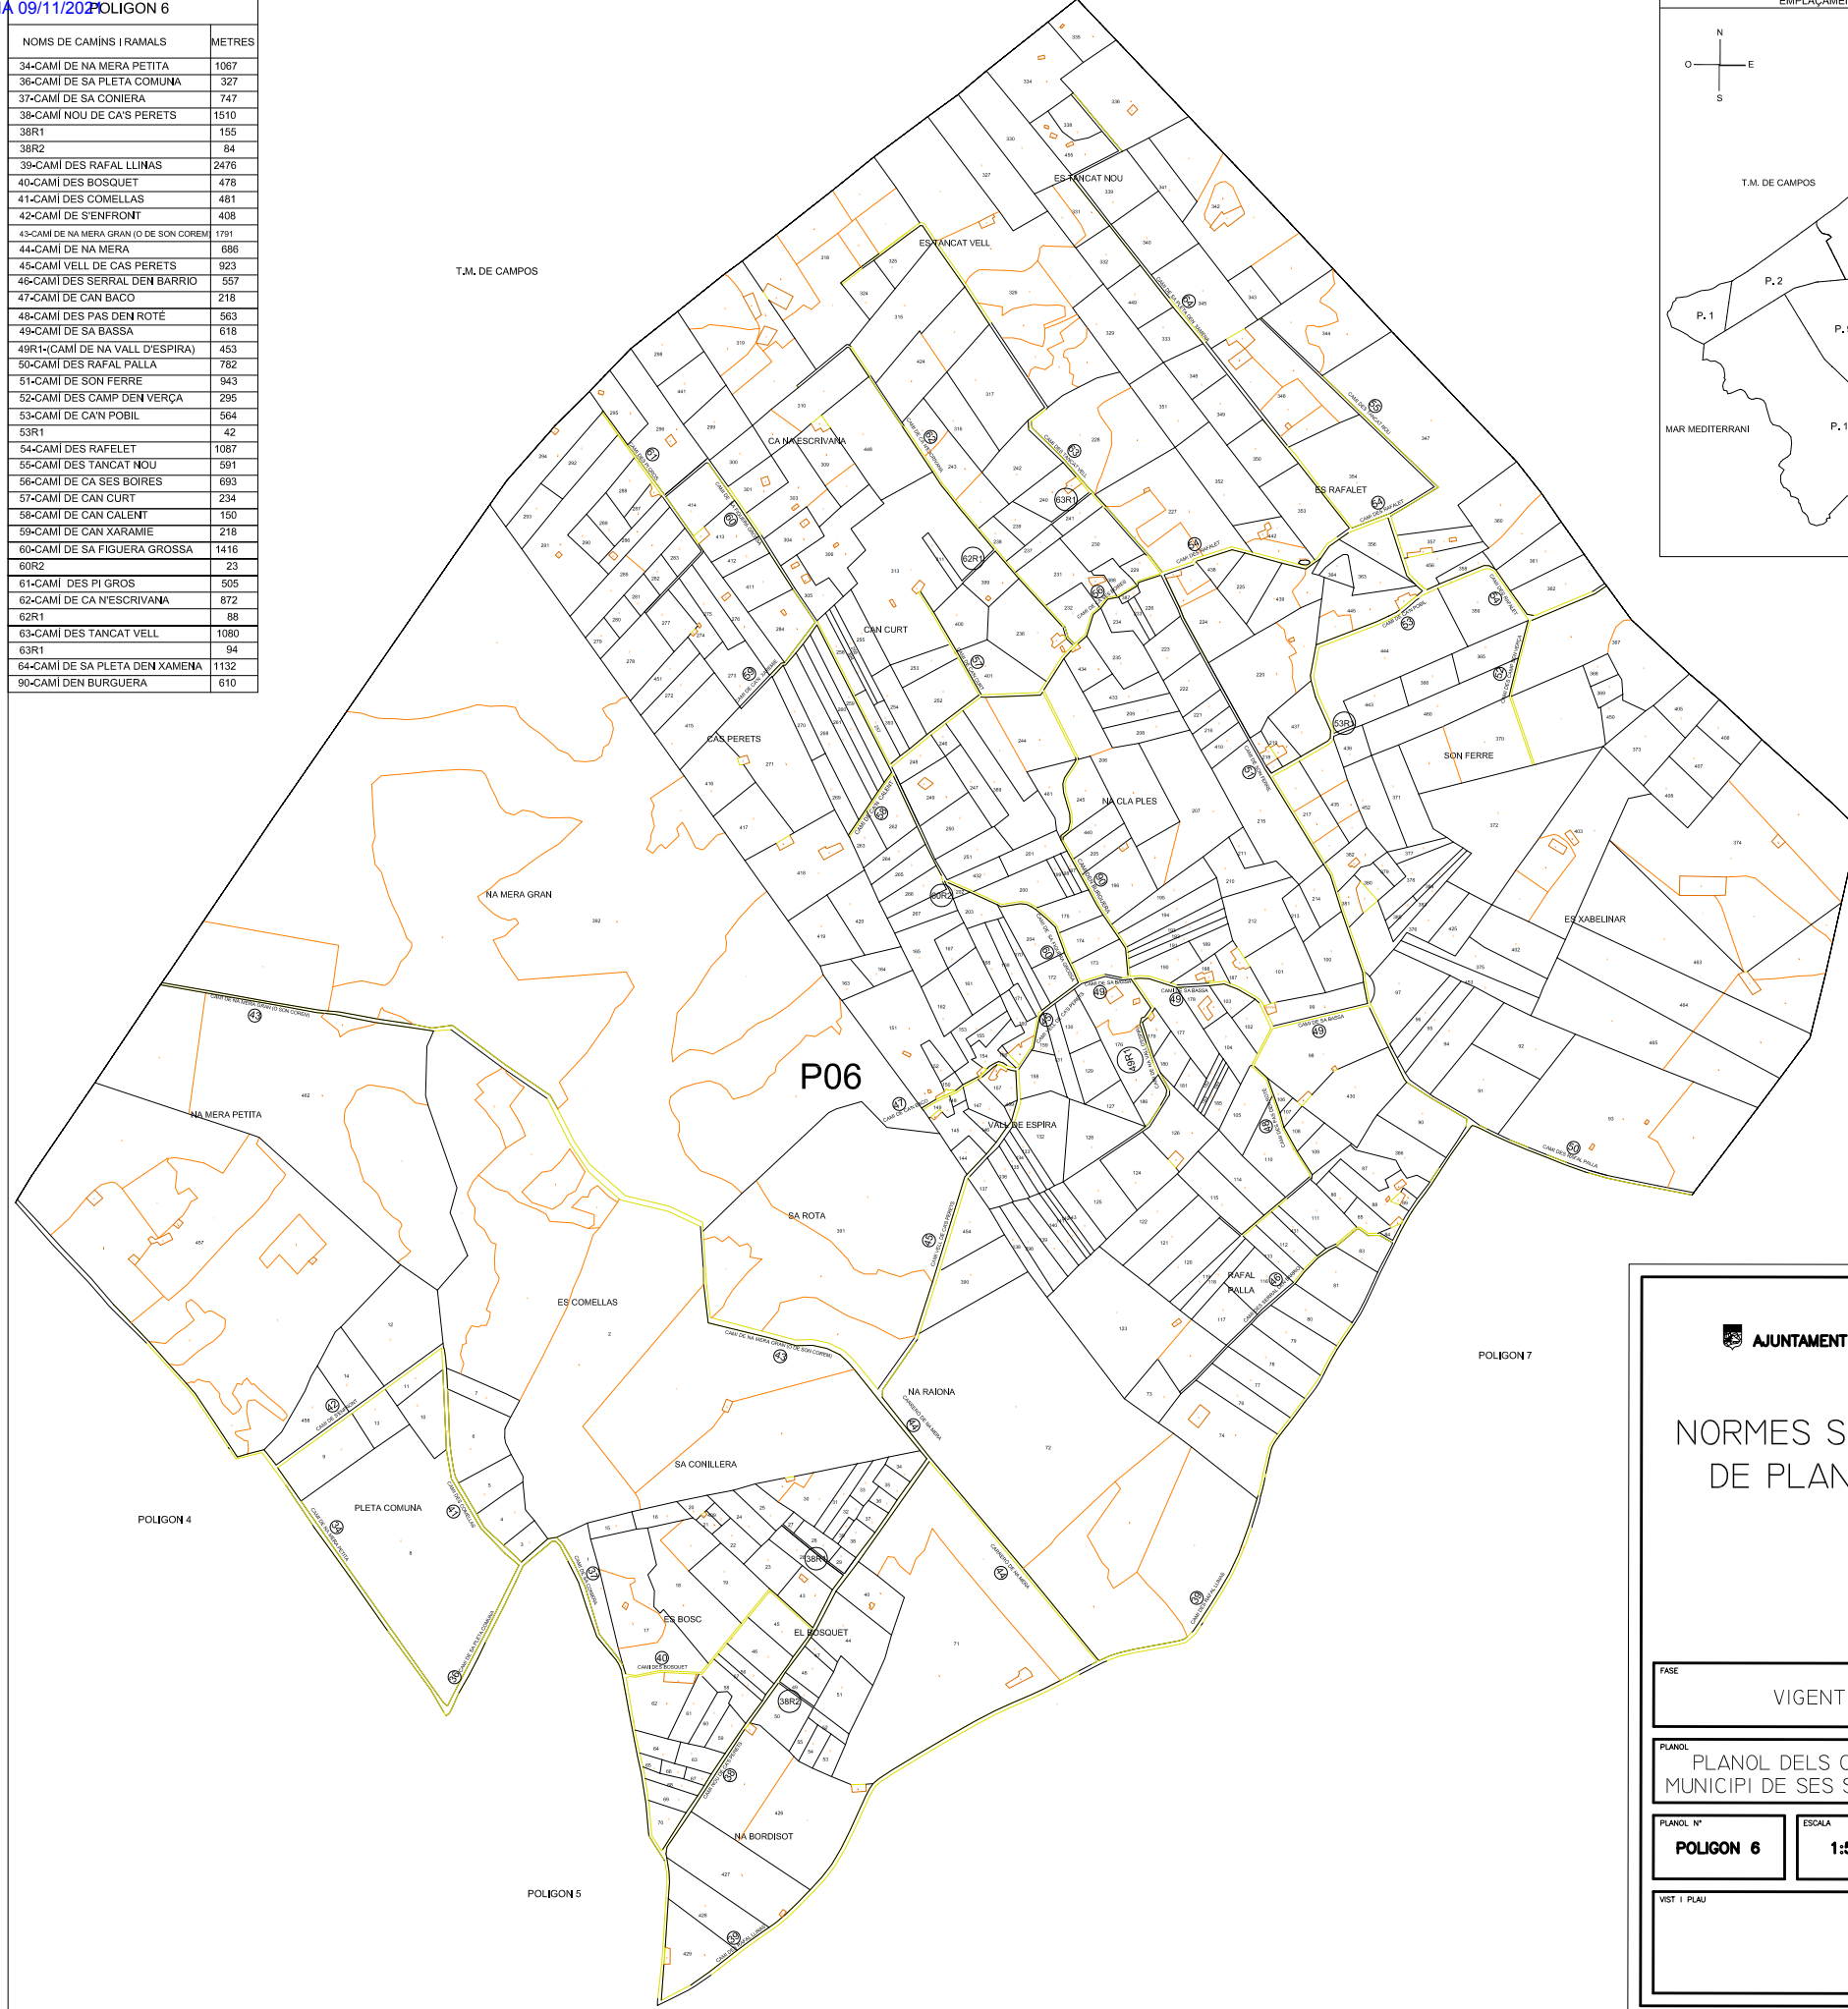

AJUNTAMENT DE SES SALINES

NORMES SUBSIDIARIES DE PLANEJAMENT

FASE		
VIGENT		
PLANOL		
PLANOL DELS CAMINS RURALS DEL MUNICIPI DE SES SALINES		
PLANOL N°	ESCALA	DATA
POLIGON 6	1:5.000	JULIOL 2021
VIST I PLAU		REDACTOR
		JOAN VILÀ MARTINEZ

Firma 1 de 1
Joan Burguera
22/11/2021 por baja paternidad

Aquest document és una còpia autèntica d'un document electrònic validable a la seu electrònica de l'ajuntament Ses Salines:

Código Seguro de Validación 2290ef6735d44e70b3f1bd02911ce86d001



Fecha documento: 22/11/2021

Url de validación <https://sedesimplifica03.abiscloud.com/abis/di/arx/idiarxabsaweb/catala/asp/verificadorfirma.asp?NodeAbsini=040>

Metadatos Origen: Origen ciudadà Estado de elaboración: Original



POLIGON 6	
NOMS DE CAMINS I RAMALS	METRES
34-CAMI DE NA MERA PETITA	1067
36-CAMI DE SA PLETA COMUNA	327
37-CAMI DE SA CONJERA	747
38-CAMI NOU DE CA'S PERETS	1510
38R1	155
38R2	84
39-CAMI DES RAFAL LLINAS	2476
40-CAMI DES BOSQUET	478
41-CAMI DES COMELLAS	481
42-CAMI DE S'ENFRONT	408
43-CAMI DE NA MERA GRAN (O DE SON COREM)	1791
44-CAMI DE NA MERA	686
45-CAMI VELL DE CAS PERETS	923
46-CAMI DES SERRAL DEN BARRIO	557
47-CAMI DE CAN BAGO	218
48-CAMI DES PAS DEN ROTÉ	563
49-CAMI DE SA BASSA	618
49R1-(CAMI DE NA VALL D'ESPIRA)	453
50-CAMI DES RAFAL PALLA	782
51-CAMI DE SON FERRE	943
52-CAMI DES CAMP DEN VERÇA	295
53-CAMI DE CA'N POBIL	327
53R1	468
54-CAMI DES RAFELET	1087
55-CAMI DES TANGAT NOU	591
56-CAMI DE CA SES BOIRES	693
57-CAMI DE CAN CURT	234
58-CAMI DE CAN CALENT	150
59-CAMI DE CAN XARAME	218
60-CAMI DE SA FKSJERA GROSSA	1416
60R2	23
61-CAMI DES PI GROS	505
62-CAMI DE CA N'ESCRIVANA	872
62R1	68
63-CAMI DES TANGAT VELL	1080
63R1	94
64-CAMI DE SA PLETA DEN XAMENA	1132
90-CAMI DEN BURGUERA	610

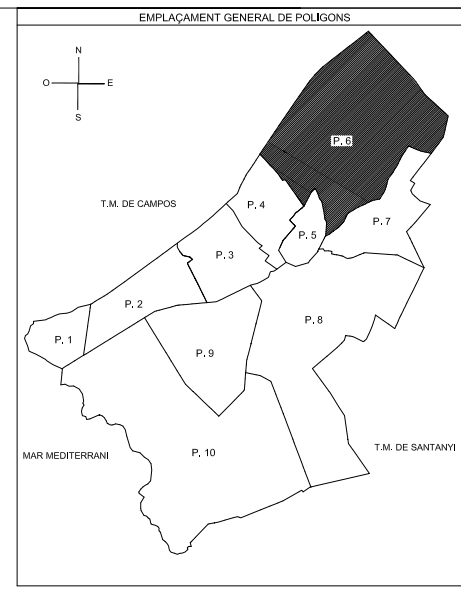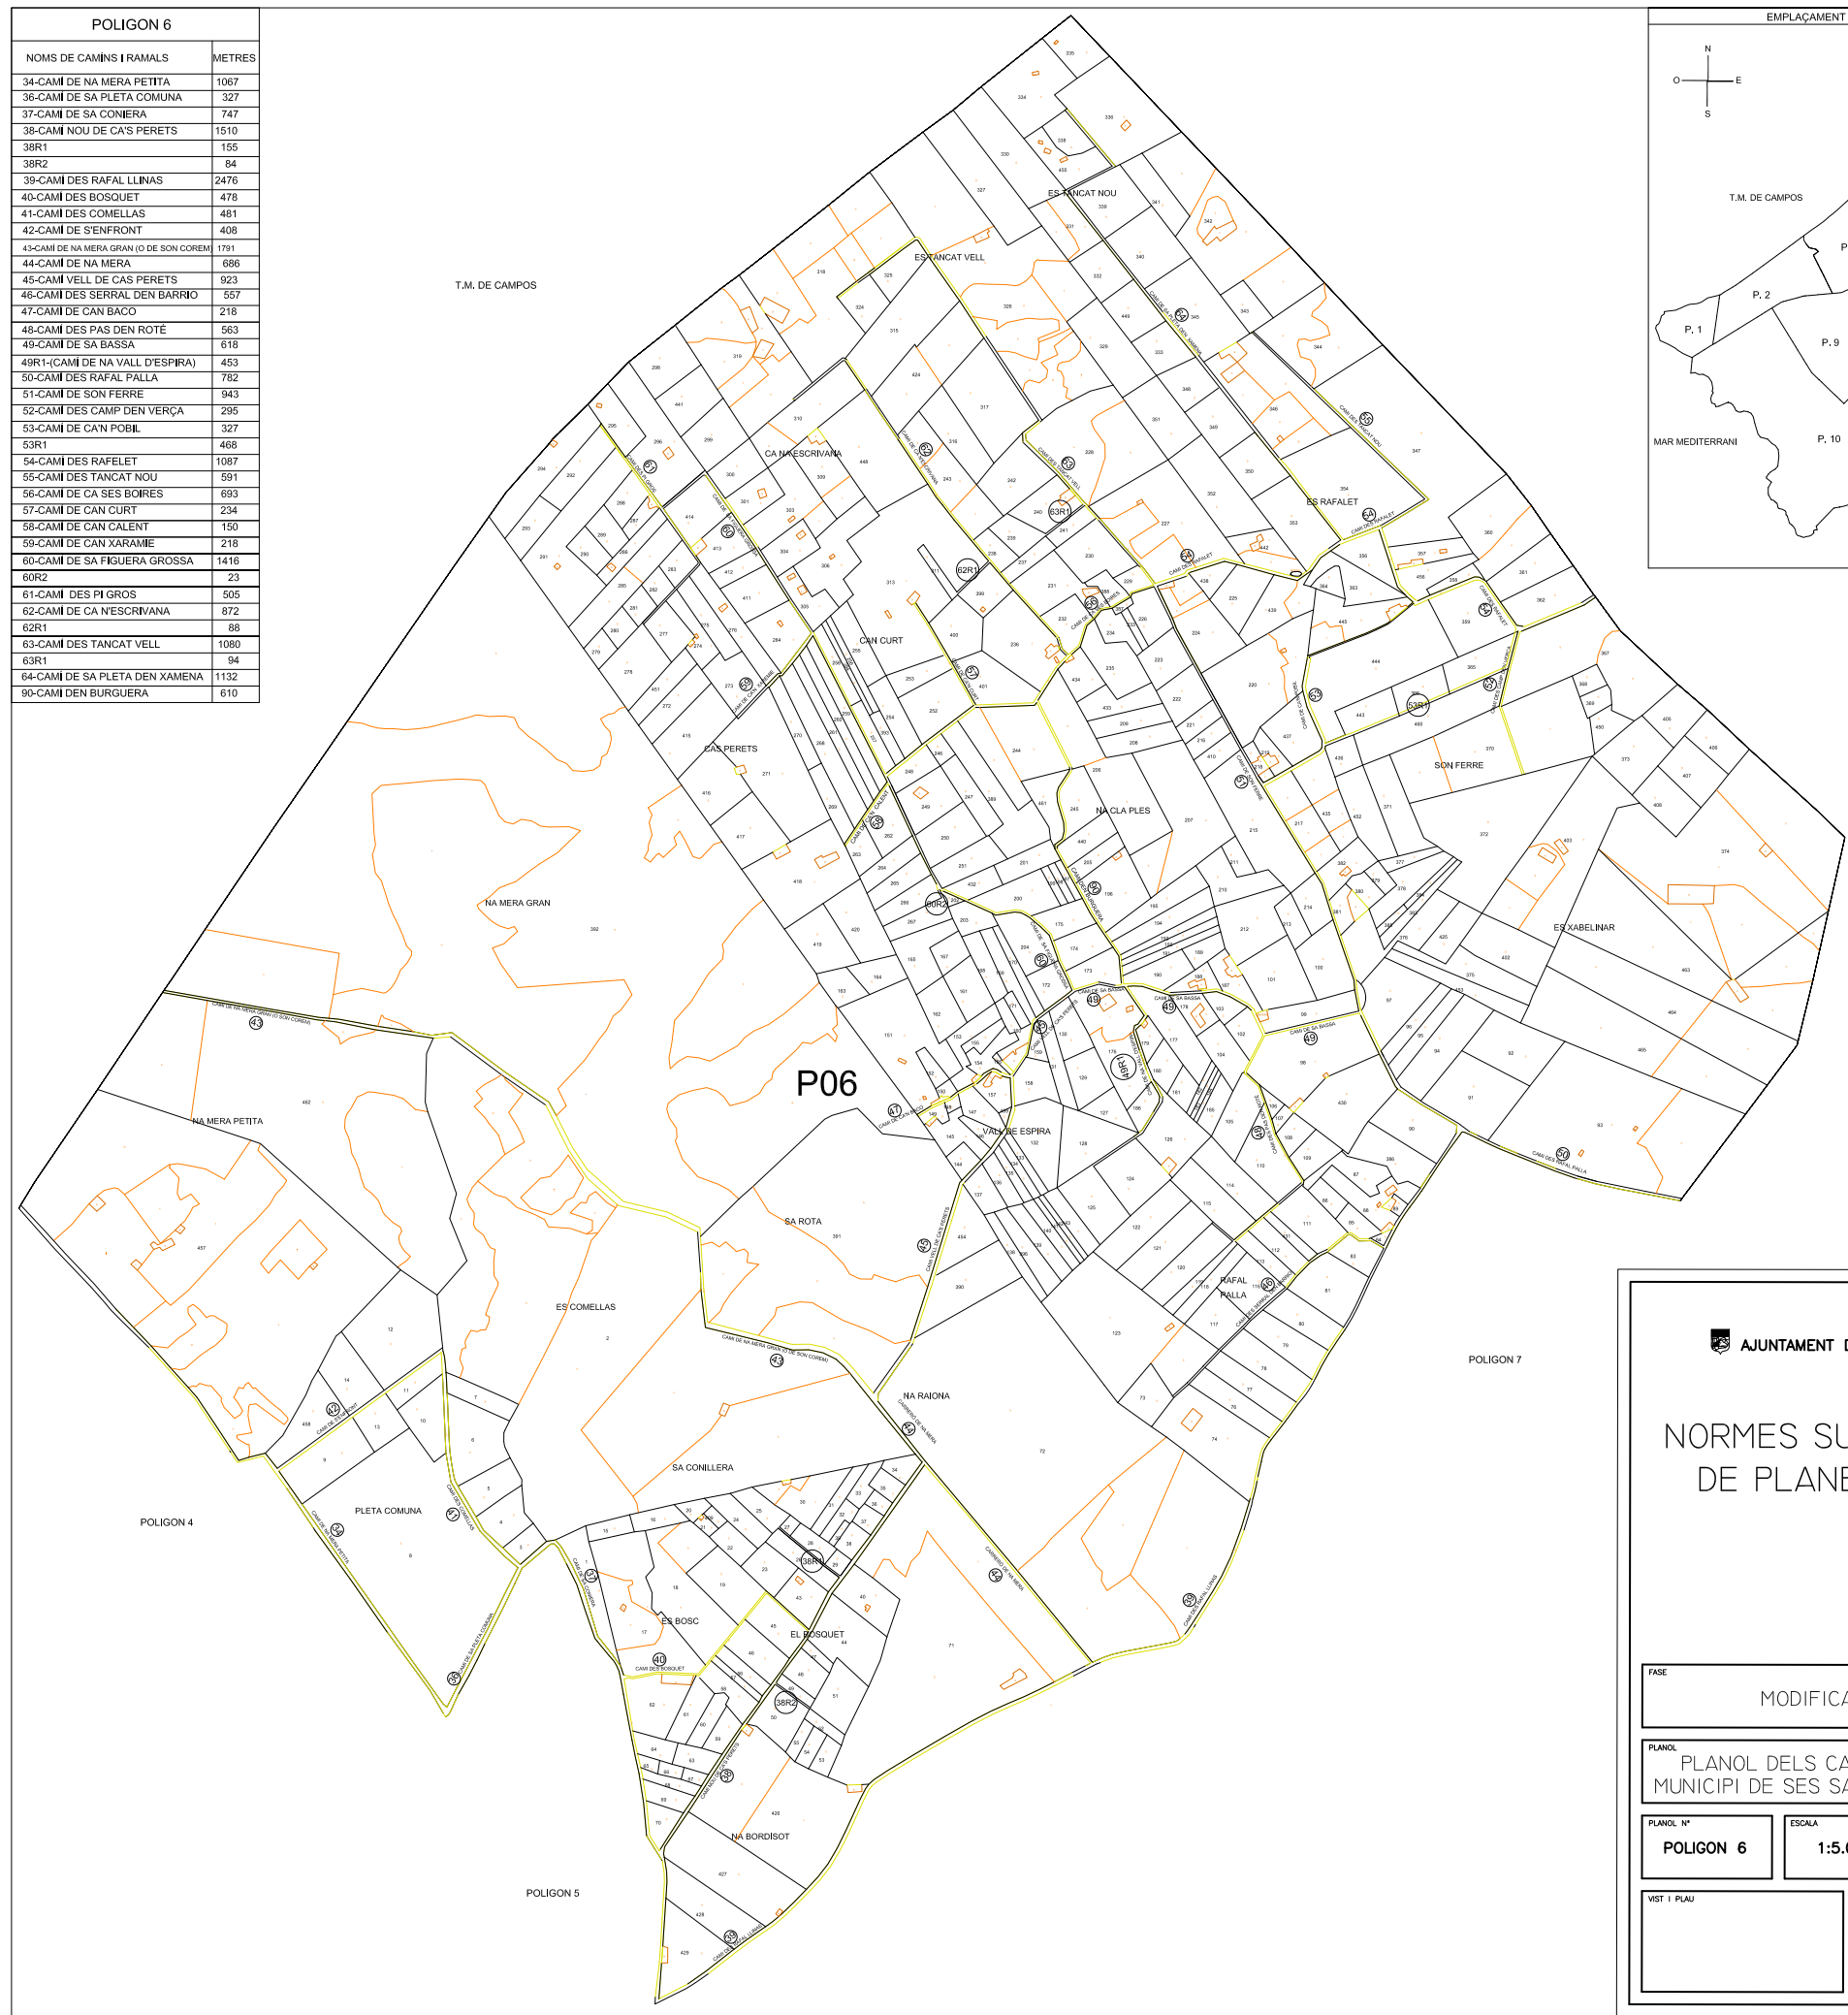

AJUNTAMENT DE SES SALINES

NORMES SUBSIDIARIES DE PLANEJAMENT

FASE: MODIFICAT

PLANOL: PLANOL DELS CAMINS RURALS DEL MUNICIPI DE SES SALINES

PLANOL N°: POLIGON 6	ESCALA: 1:5.000	DATA: JULIOL 2021
----------------------	-----------------	-------------------

WST I PLAU: [Blank]

REDACTOR: JOAN VILÀ MARTINEZ

Firma 1 de 1
Joan Burguera
22/11/2021 por baja paternidad

Aquest document és una còpia autèntica d'un document electrònic validable a la seu electrònica de l'ajuntament Ses Salines:


Código Seguro de Validación 2290ef6735d44e70b3f1bd02911ce86d001

Fecha documento: 22/11/2021


Url de validación <https://sedesimplifica03.absisccloud.com/absis/di/arx/idiarxabsaweb/catala/asp/verificadorfirma.asp?NodeAbsisini=040>

Metadatos Origen: Origen ciudadà Estado de elaboración: Original



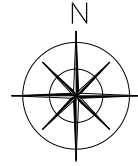

- ELEMENTOS PROTEGIDOS
- P6 ■ EDIFICACIONES CATALOGADAS
 - 38/0 YACIMIENTOS ARQUEOLOGICOS
 - M ■ MOLINOS PROTEGIDOS

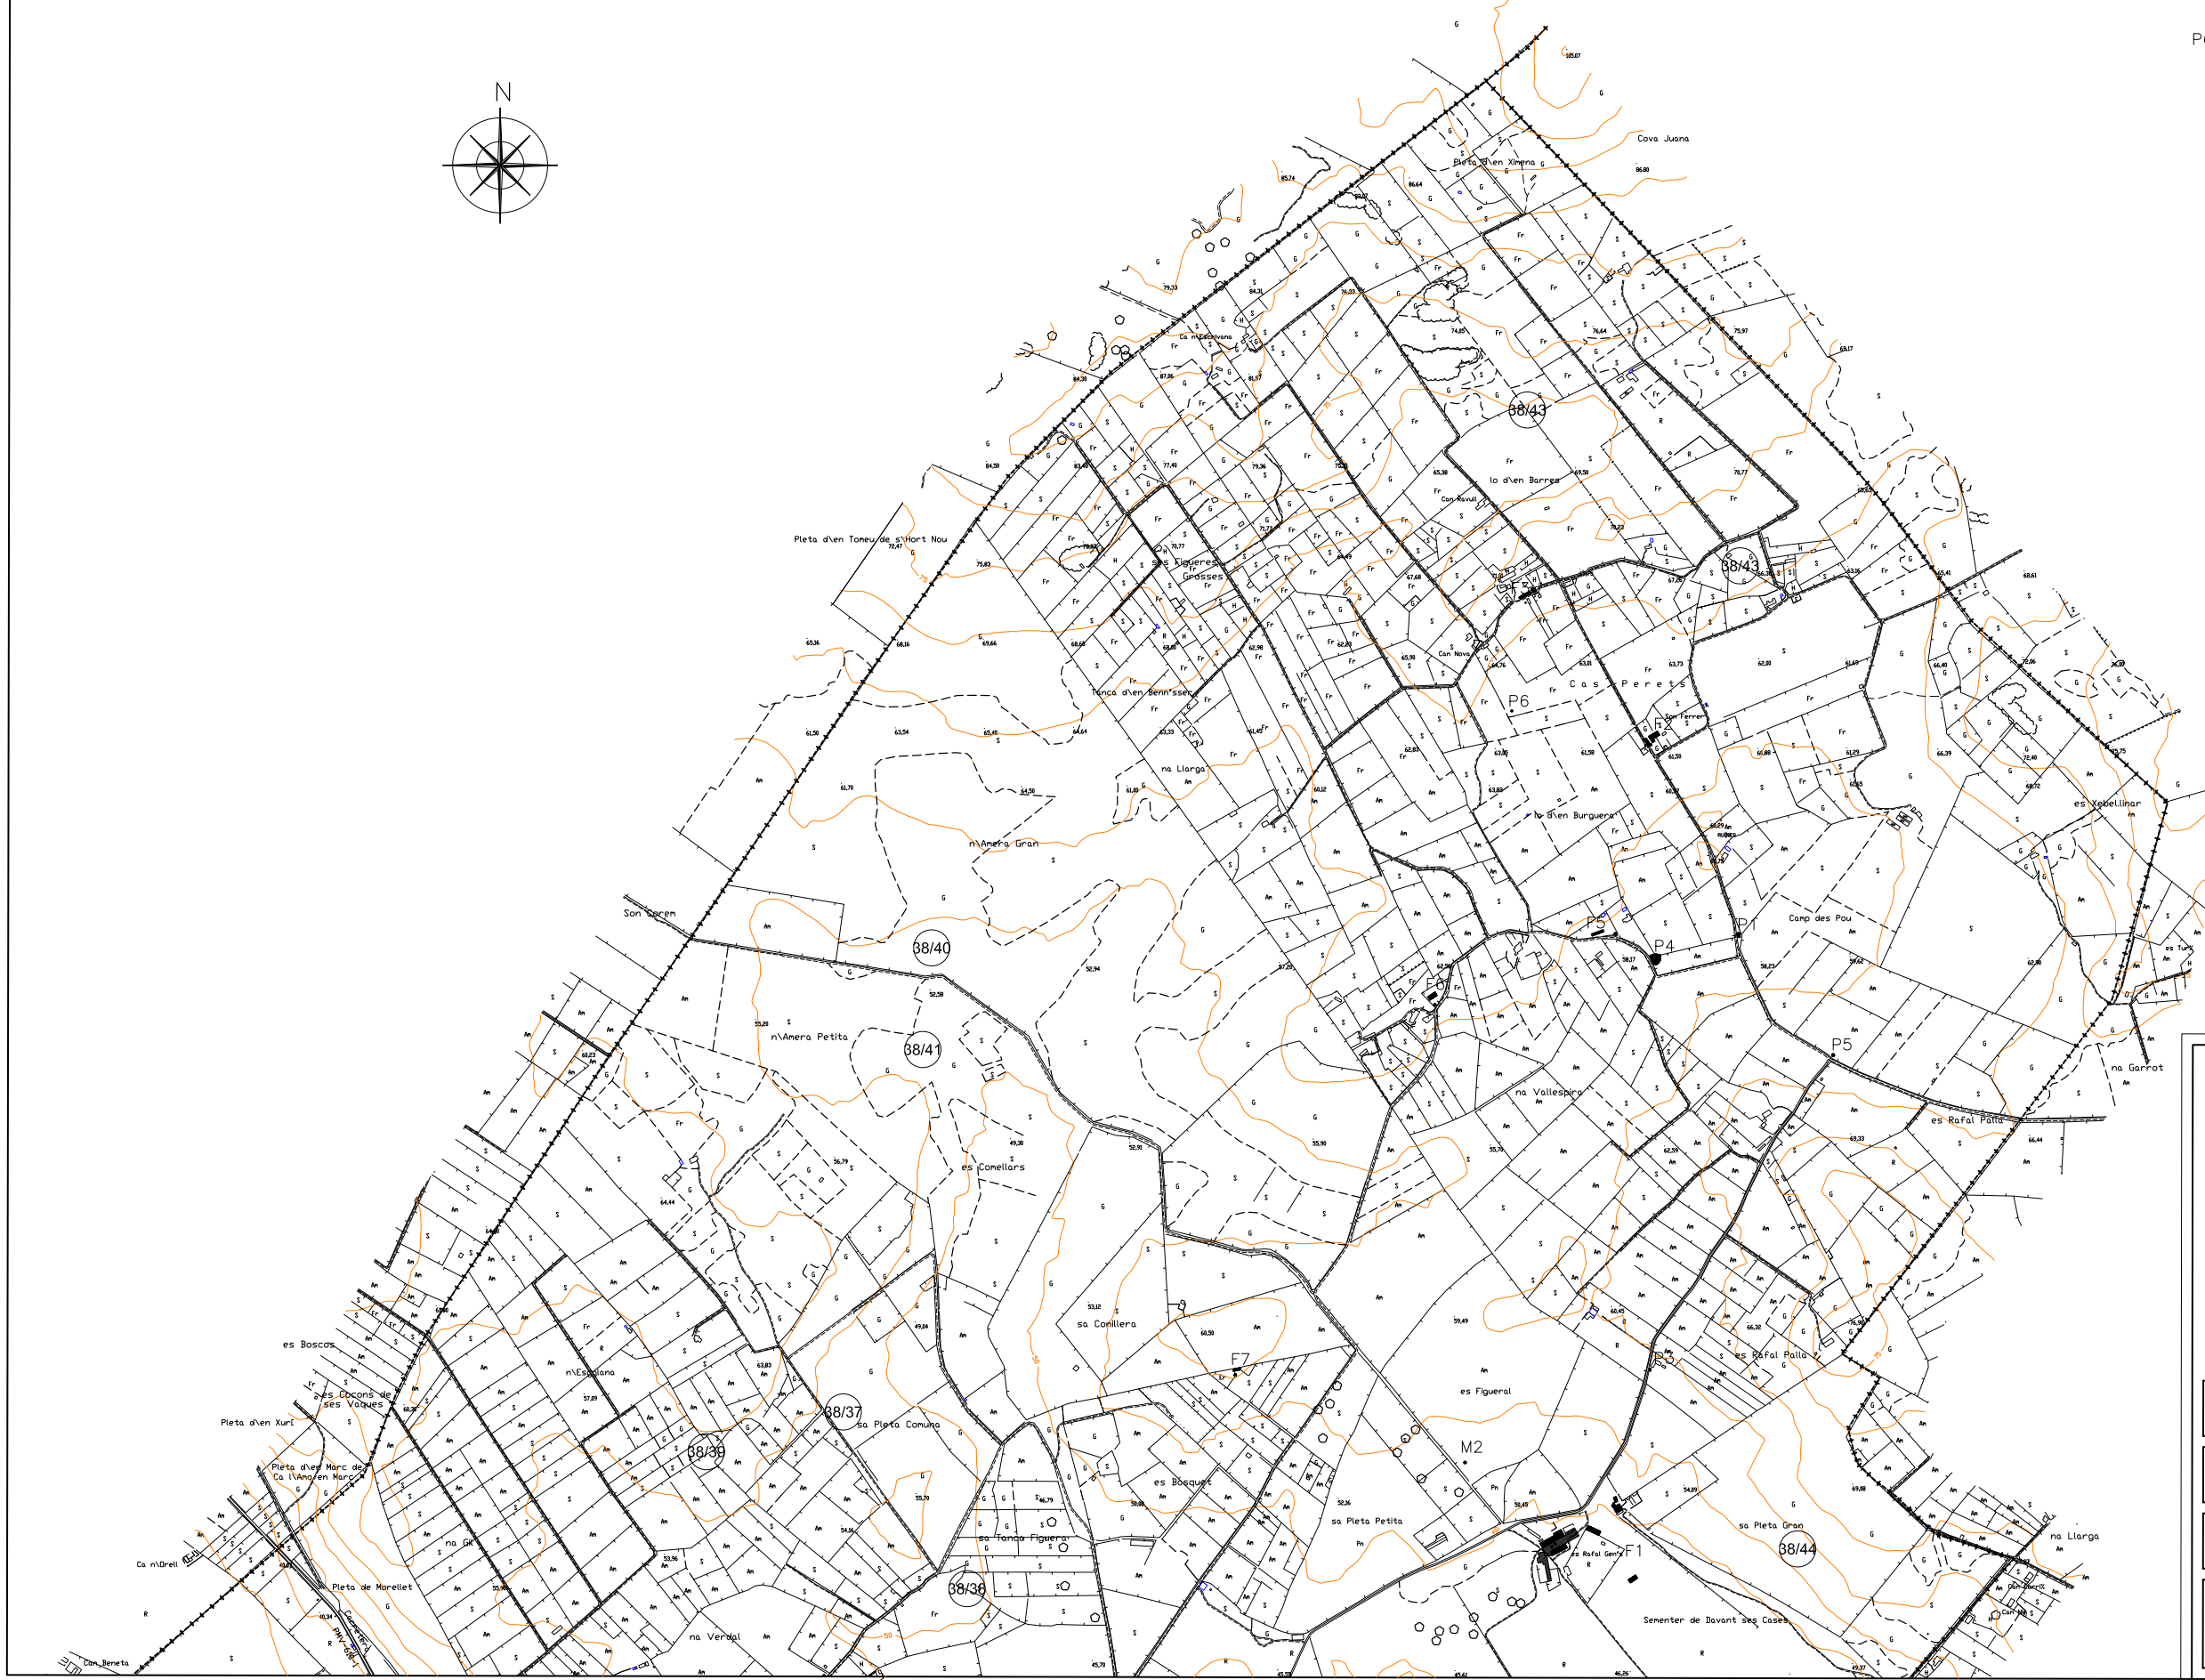

AJUNTAMENT DE SES SALINES

NORMES SUBSIDIARIES DE PLANEJAMENT

FASE	VIGENT		
PLANO	CATÀLEG DEL SOL RUSTIC		
PLANO Nº	ESCALA	DATA	
CAT-R1	1:5.000	JULIOL 2021	
VIST I PLAU	REDACTOR		
	JOAN VILÀ MARTINEZ		

Firma 1 de 1
Joan Burguera
22/11/2021 por baja paternidad

Aquest document és una còpia autèntica d'un document electrònic validable a la seu electrònica de l'ajuntament Ses Salines:


Código Seguro de Validación 2290ef6735d44e70b3f1bd02911ce86d001

Fecha documento: 22/11/2021


Url de validación <https://sedesimplifica03.absisccloud.com/absis/di/arx/idiarxabsaweb/catala/asp/verificadorfirma.asp?NodeAbsini=040>

Metadatos Origen: Origen ciudadà Estado de elaboración: Original



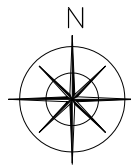

- ELEMENTOS PROTEGIDOS**
- P6 ■ EDIFICACIONES CATALOGADAS
 - 38/0 ○ YACIMIENTOS ARQUEOLOGICOS
 - M ○ MOLINOS PROTEGIDOS

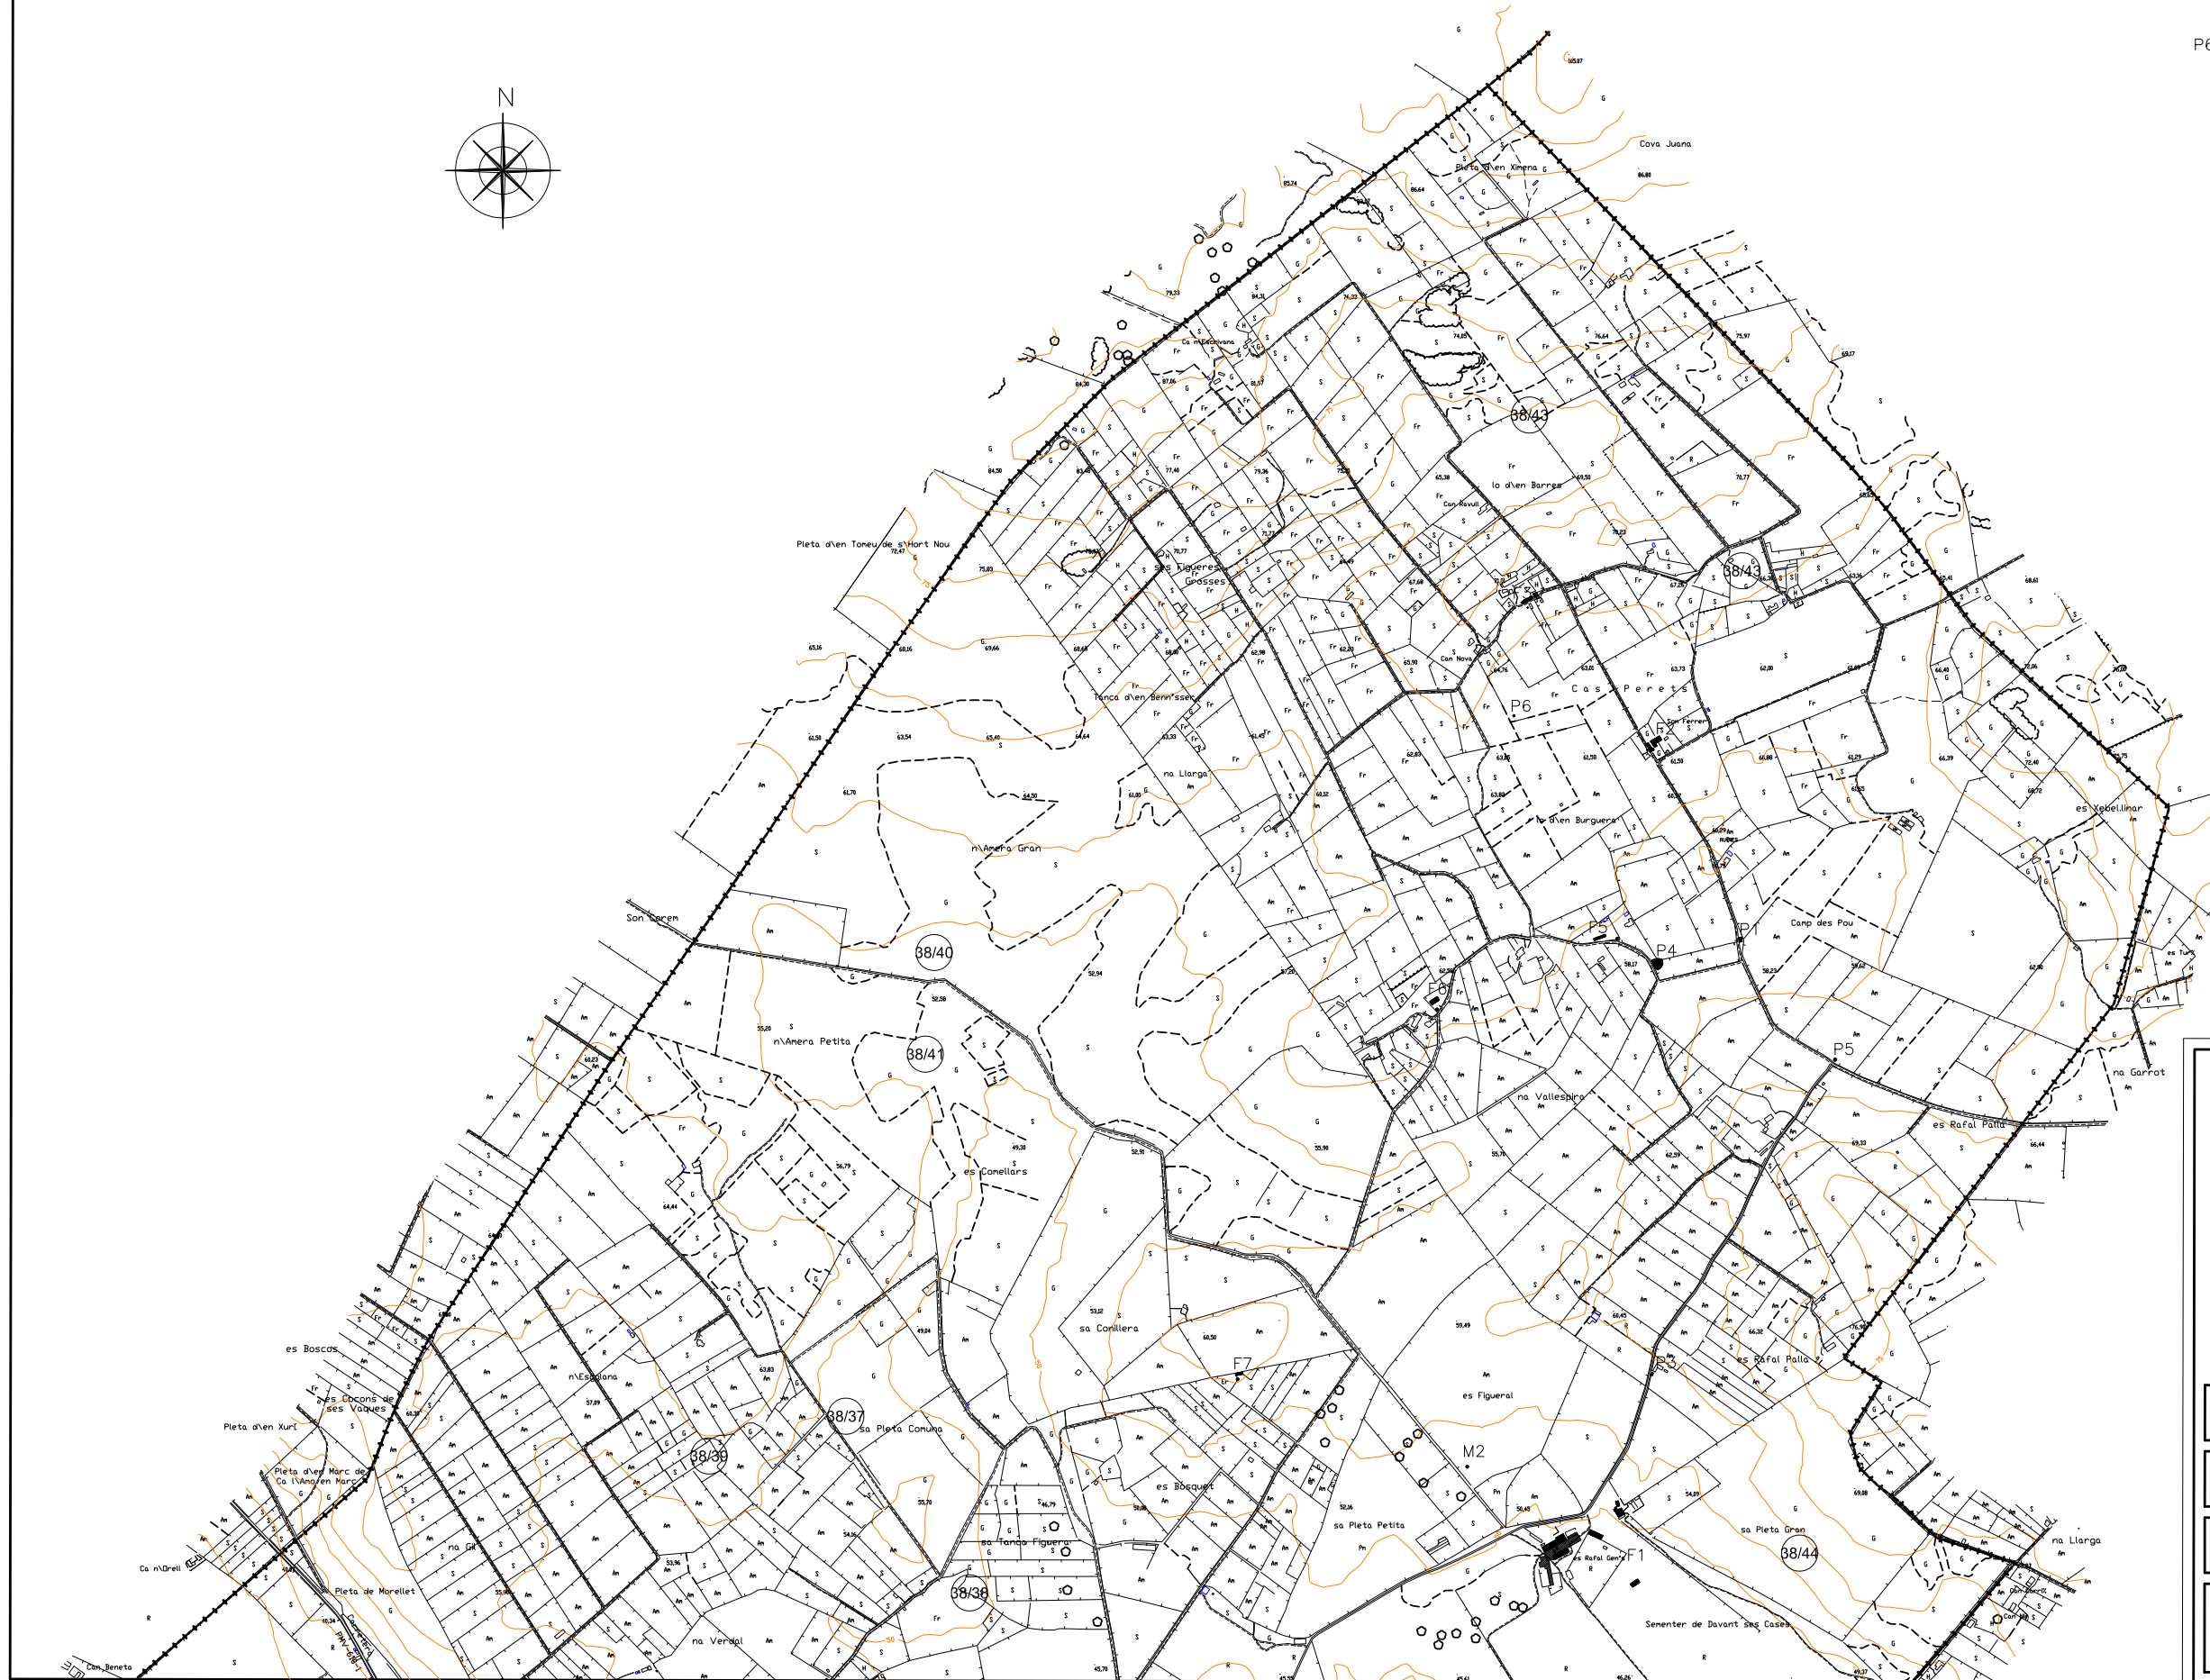

AJUNTAMENT DE SES SALINES

NORMES SUBSIDIARIES DE PLANEJAMENT

FASE		
MODIFICAT		
PLANO		
CATALEC DEL SOL RUSTIC		
PLANO Nº	ESCALA	DATA
CAT-R1	1:5.000	JULIOL 2021
VIST I PLAU		REDACTOR
		JOAN VILÀ MARTINEZ

Firma 1 de 1
Joan Burguera
22/11/2021 por baja paternidad

Aquest document és una còpia autèntica d'un document electrònic validable a la seu electrònica de l'ajuntament Ses Salines:


Código Seguro de Validación 2290ef6735d44e70b3f1bd02911ce86d001

Fecha documento: 22/11/2021

Uri de validación <https://sedesimplifica03.absisccloud.com/absis/di/arx/idiarxabsaweb/catala/asp/verificadorfirma.asp?NodeAbsisini=040>

Metadatos Origen: Origen ciudadà Estado de elaboración: Original



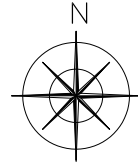

- ZPR D'INUNDACIONS
- TORRENT
- ZONA DE POLICIA

Modificat el camí de Na Mera Petita segons Sentència del Jutjat de 1ª Instància nº 2 de Manacor, de data 18-07-2014

AJUNTAMENT DE SES SALINES

NORMES SUBSIDIÀRIES DE PLANEJAMENT

FASE: VIGENT

PLANO: ZONES DE POSSIBLES RISCOS D'INUNDACIONS

PLANO Nº: 8-1

ESCALA: 1:5.000

DATA: JULIOL 2021

VIST I PLAU:

REDACTOR:

JOAN VILÀ MARTINEZ

Firma 1 de 1
Joan Burguera
22/11/2021 por baja paternidad

Aquest document és una còpia autèntica d'un document electrònic validable a la seu electrònica de l'ajuntament Ses Salines:


Código Seguro de Validación 2290ef6735d44e70b3f1bd02911ce86d001

Fecha documento: 22/11/2021

Url de validación <https://sedesimplifica03.absisccloud.com/absis/di/arx/idiarxabsaweb/catala/asp/verificadorfirma.asp?NodeAbsisini=040>

Metadatos Origen: Origen ciutadà Estado de elaboración: Original



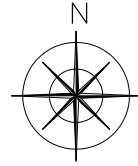

- ZPR D'INUNDACIONS
- TORRENT
- ZONA DE POLICIA

Modificat el camí de Na Mera Petita segons Sentència del Jutjat de 1ª Instància nº 2 de Manacor, de data 18-07-2014

AJUNTAMENT DE SES SALINES

NORMES SUBSIDIÀRIES DE PLANEJAMENT

FASE MODIFICAT		
PLANOI ZONES DE POSSIBLES RISCOS D'INUNDACIONS		
PLANOI Nº 8-1	ESCALA 1:5.000	DATA JULIOL 2021
VIST I PLAU	REDACTOR JOAN VILÀ MARTINEZ	

Firma 1 de 1
Joan Burguera
22/11/2021 por baja paternidad

Aquest document és una còpia autèntica d'un document electrònic validable a la seu electrònica de l'ajuntament Ses Salines:

Código Seguro de Validación 2290ef6735d44e70b3f1bd02911ce86d001

Fecha documento: 22/11/2021

Uri de validación <https://sedesimplifica03.absiscloud.com/absis/di/arx/idiarxabsaweb/catala/asp/verificadorfirma.asp?NodeAbsisni=040>

Metadatos Origen: Origen ciudadà Estado de elaboración: Original

